



装卸平台地坑详图6' × 8'

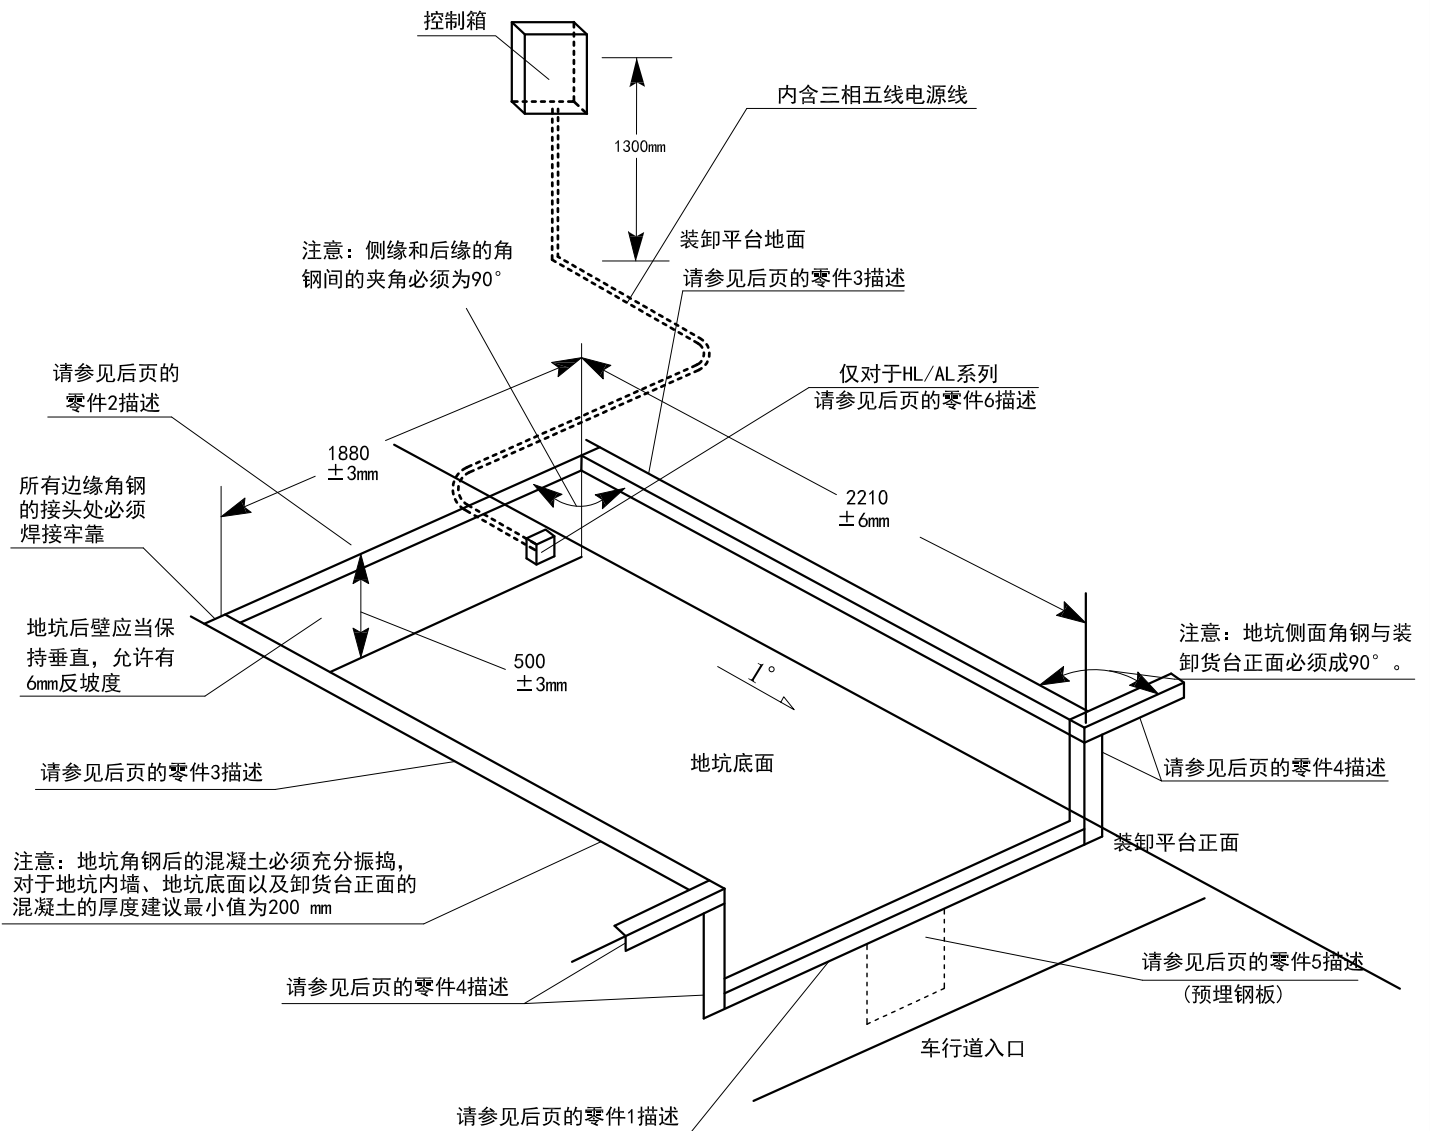

注：关于施工注意事项、地坑角钢尺寸及承包商的材料清单，请参阅下页。

					图名： ??	 四川道易通门业有限公司						
标记	处数	更改文件号	签字	日期	代号： ??							
设计			制图	张明会	数量			图样标记	比例	1:1		
校队			审定		材质			S	A	B	重量	?KG/套
审核			标准化		表面处理					共	页	第
工艺			日期									